


3. Die Aufhebung des V + E Plans "Glesiener Straße 2A" mit Stand der 2. einfachen Änderung, bekannt gemacht am 26.11.2004 sowie die Stelle, bei der diese auf Dauer während der Dienststunden von jedermann eingesehen werden kann und über deren Inhalt Auskunft zu erhalten ist, wurde am im Amtsblatt der Gemeinde Wiedemar Nr. bekannt gemacht.
Die Aufhebung ist am in Kraft getreten.

Wiedemar, Siegel Ganzer, Bürgermeister

4. Katastervermerk: Die verwendete Planunterlage enthält den Inhalt des Liegenschaftskatasters mit Stand vom und weißt die planungsrelevanten baulichen Anlagen sowie Straßen, Wege und Plätze vollständig nach. Sie ist hinsichtlich der planungsrelevanten Bestandteile geometrisch eindeutig. Die Übertragbarkeit der neu zu bildenden Grenzen in der Örtlichkeit ist eindeutig möglich.

..... Siegel öffentlich bestellter Vermessungsingenieur

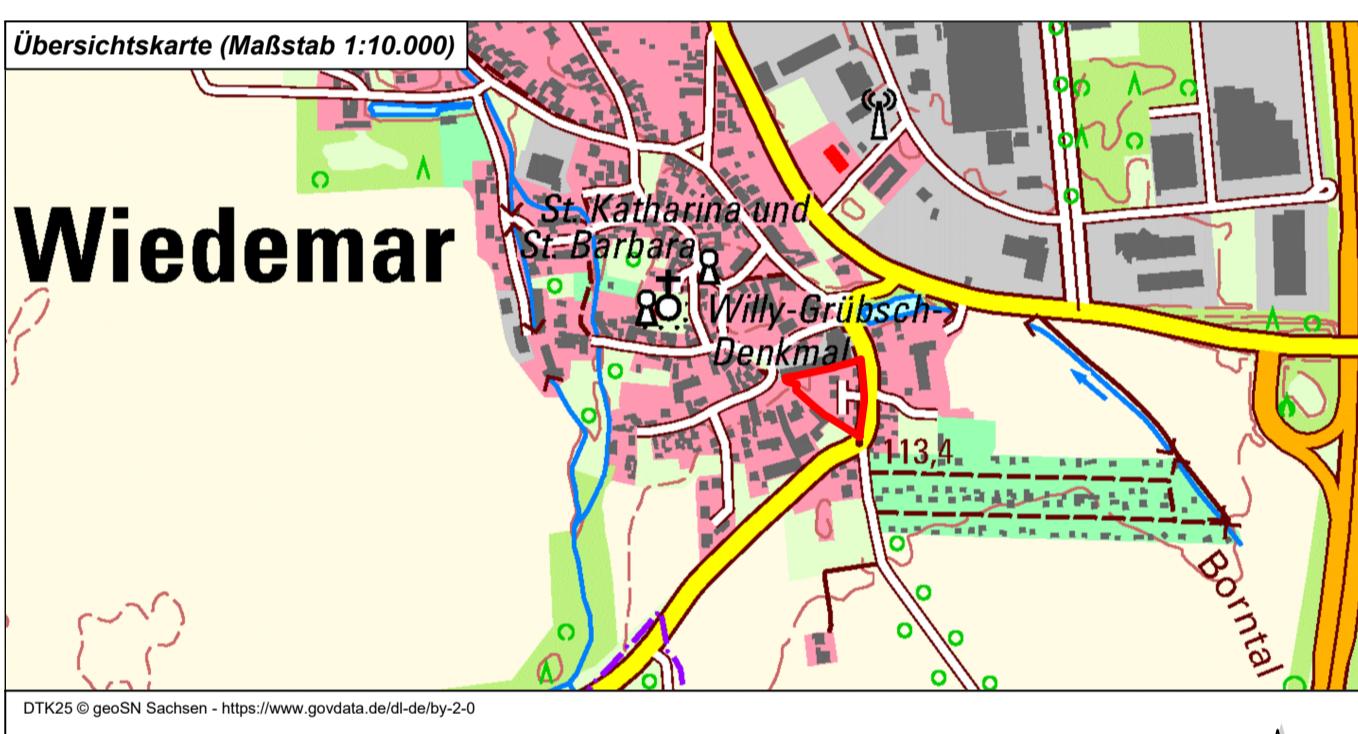

gesetzliche Grundlagen Baugesetzbuch (BauGB) i.d.F. der Bekanntmachung vom 3.11.2017 (BGBl. I S. 3634), das zuletzt durch Artikel 5 des Gesetzes vom 12.08.2025 (BGBl. 2025 I Nr. 189) geändert worden ist.

Baunutzungsverordnung (BauNVO) i. d. F. vom 21.11.2017 (BGBl. I S. 3786), die durch Artikel 2 des Gesetzes vom 03.07.2023 (BGBl. I Nr. 176) geändert worden ist.

Planzeichenverordnung (PlanZV 90) i. d. F. der Bekanntmachung vom 18.12.1990 (BGBl. 1991 I S. 58), die zuletzt durch Artikel 6 des Gesetzes vom 12. August 2025 (BGBl. 2025 I Nr. 189) geändert worden ist.

Sächsische Bauordnung (SächsBO) i.d.F. der Bekanntmachung vom 11.05.2016 (SächsGVBl. S. 186), die zuletzt durch Artikel 1 des Gesetzes vom 01.03.2024 (SächsGVBl. S. 169) geändert worden ist.

Vorhabenträger BGS Bauherren Grundstücksservice GmbH
Schongauer Straße 29-31, 04328 Leipzig
fon (03 41) 25 27 23 0 info@bauplatz-leipzig.de



planaufstellende Kommune Gemeinde Wiedemar
Hallesche Straße 38, 04509 Wiedemar
fon (03 42) 07 40 45 0 gemeinde@wiedemar.de



Entwurfsverfasser büro.knoblich
Am Bahnhof 8, 04519 Rackwitz
fon (0 33 62) 8 83 61-0 email: info@bk-landschaftsarchitekten.de



Lagebezug: ETRS89.UTM-33N **Höhenbezug:** DHHN 2016
Landkreis: Nordsachsen **Gemeinde:** Wiedemar
Gemarkung: Wiedemar, Flur 3 **Flurstück:** verschiedene

| Aufhebung des V+E Plans "Glesiener Straße 2A" | | | |
|---|---------|------------|-----------------|
| Entwurf | | | |
| Projektnr.: | 25-086 | Plan-Name: | 20250917_BP.pdf |
| Phase: | Entwurf | Maßstab: | 1:500 |
| | | Blatt: | 1 Bl. |