


VORHABEN- UND ERSCHLIESSUNGSPLAN

einfache Änderung
vom 29. März 2004
zum genehmigten VE-Plan

„GLESIENER STRASSE 2 A“

M. 1:500

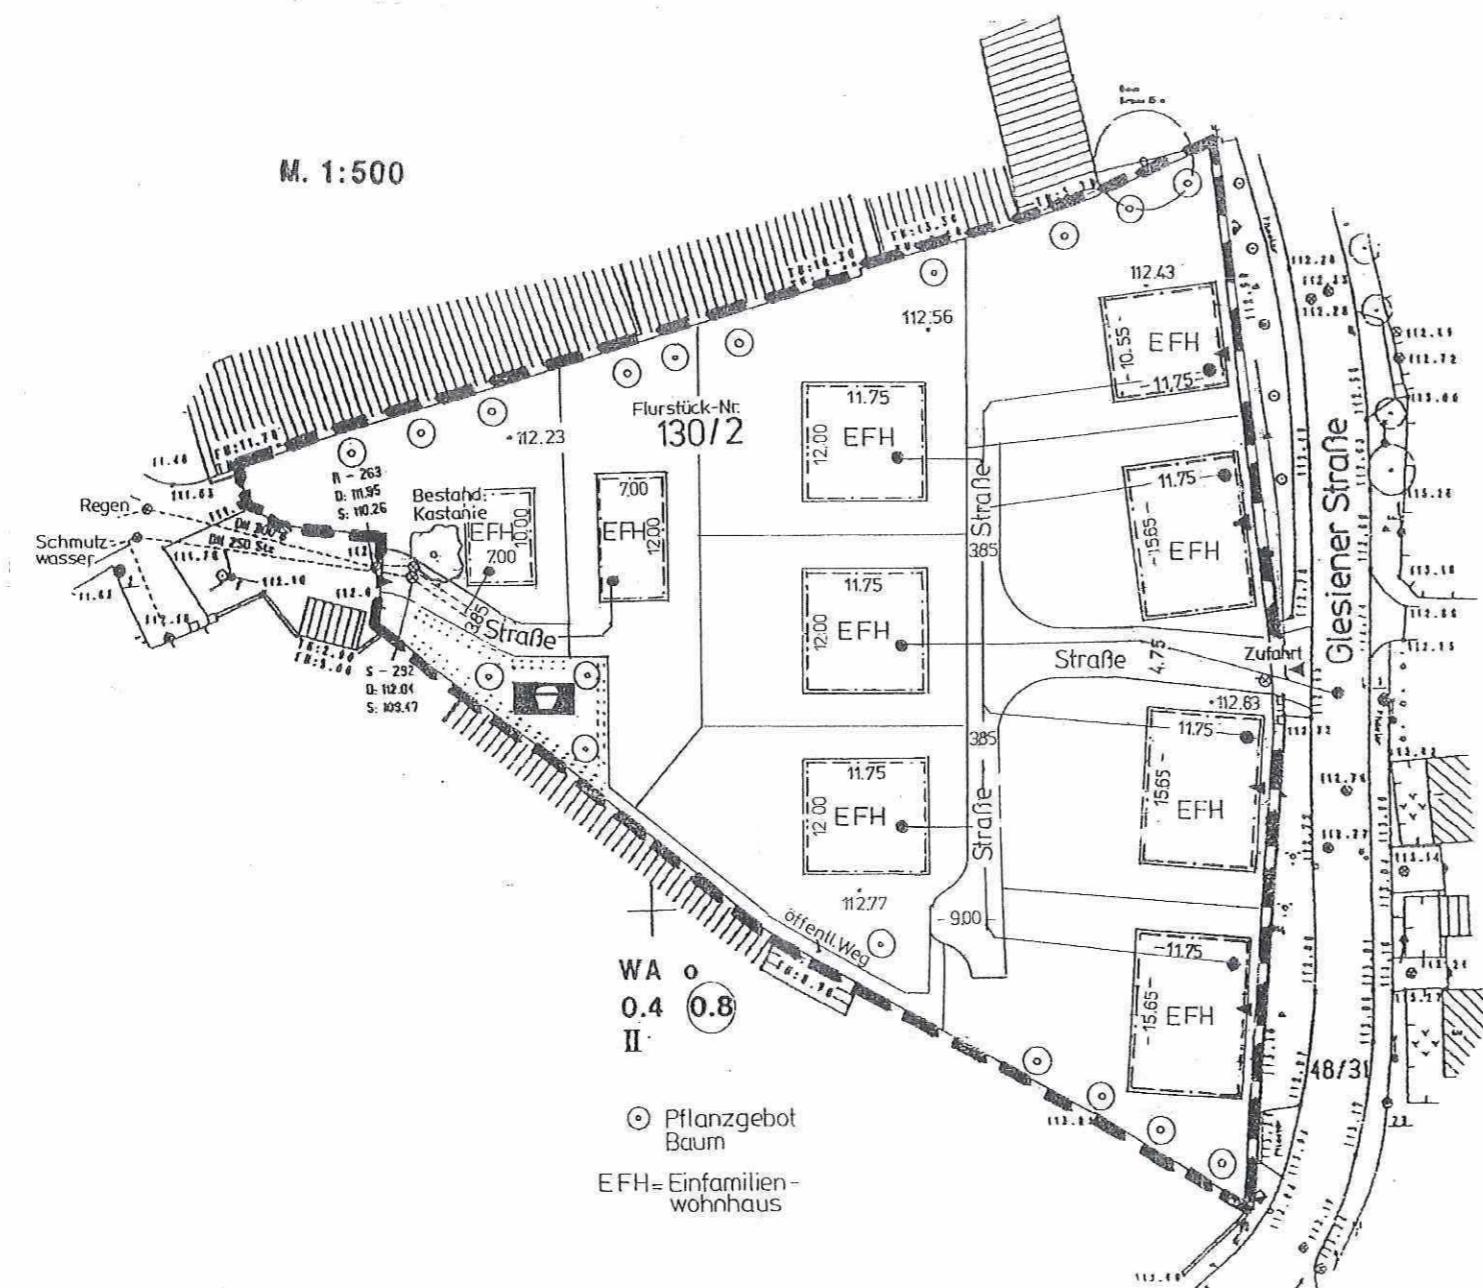

VERFAHREN

1. Die Aufgabenstellung der einfachen Änderung nach § 13 (1) BauGB des genehmigten Vorhaben- und Erschließungsplanes, bestehend aus Planzeichnung und Begründung, wurde am

29. 04. 04...

beschlossen.

Wiedenar, den 22. 11. 04

R. Seel

2. Die öffentliche Auslegung der Änderung des genehmigten Vorhaben- und Erschließungsplanes wurde am

29. 04. 04...

beschlossen.

Wiedenar, den 22. 11. 04

R. Seel

3. Die öffentliche Auslegung der Änderung des genehmigten VE-Planes ist in der Zeit vom

17. 05. 04 bis 25. 06. 04

erfolgt.

R. Seel

4. Der Gemeinderat hat die vorgebrachten Anregungen und Bedenken, sowie die Stellungnahmen der Träger öffentlicher Belange am

26. 08. 04

geprüft.

Das Ergebnis ist mitgeteilt worden.

Wiedenar, dem 22. 11. 04

R. Seel

5. Die Änderung des Vorhaben- und Erschließungsplanes bestehend aus Planzeichnung und Begründung ist gemäß § 7 (1) BauGB-MaßnG. vom Rat in seiner Sitzung am

26. 08. 04

als Satzung beschlossen worden.

Wiedenar, den 22. 11. 04

R. Seel

6. Die Satzung ist am

26. November 2004

in Kraft getreten.

Wiedenar, den 15. 11. 04

R. Seel

Entwurf und Bearbeitung

Berlin, den 29. März 2004

J. Seel

einfache Änderung

vom 29. März 2004
zum genehmigten VE-Plan

Gemeinde **WIEDEMAR**
VE-PLAN Nr. 04/11/96
Flurstück 130/2 · Flur 3
Glesiener Straße 2a

Vorhabenträger:
Grundstücks-
gemeinschaft
Wiedemar GbR mbH
Sitz: Glesiener Straße 2a
04509 Wiedemar
Lfd.
Ehrenstr. 2
12619 Berlin
Tel: (030) 912 16 58
Fax: (030) 912 16 59

Planverfasser:
Architektur- und
Technik-Service
GmbH
Am Roßberg 10
13158 Berlin
Tel: (030) 912 16 58
Fax: (030) 912 16 59