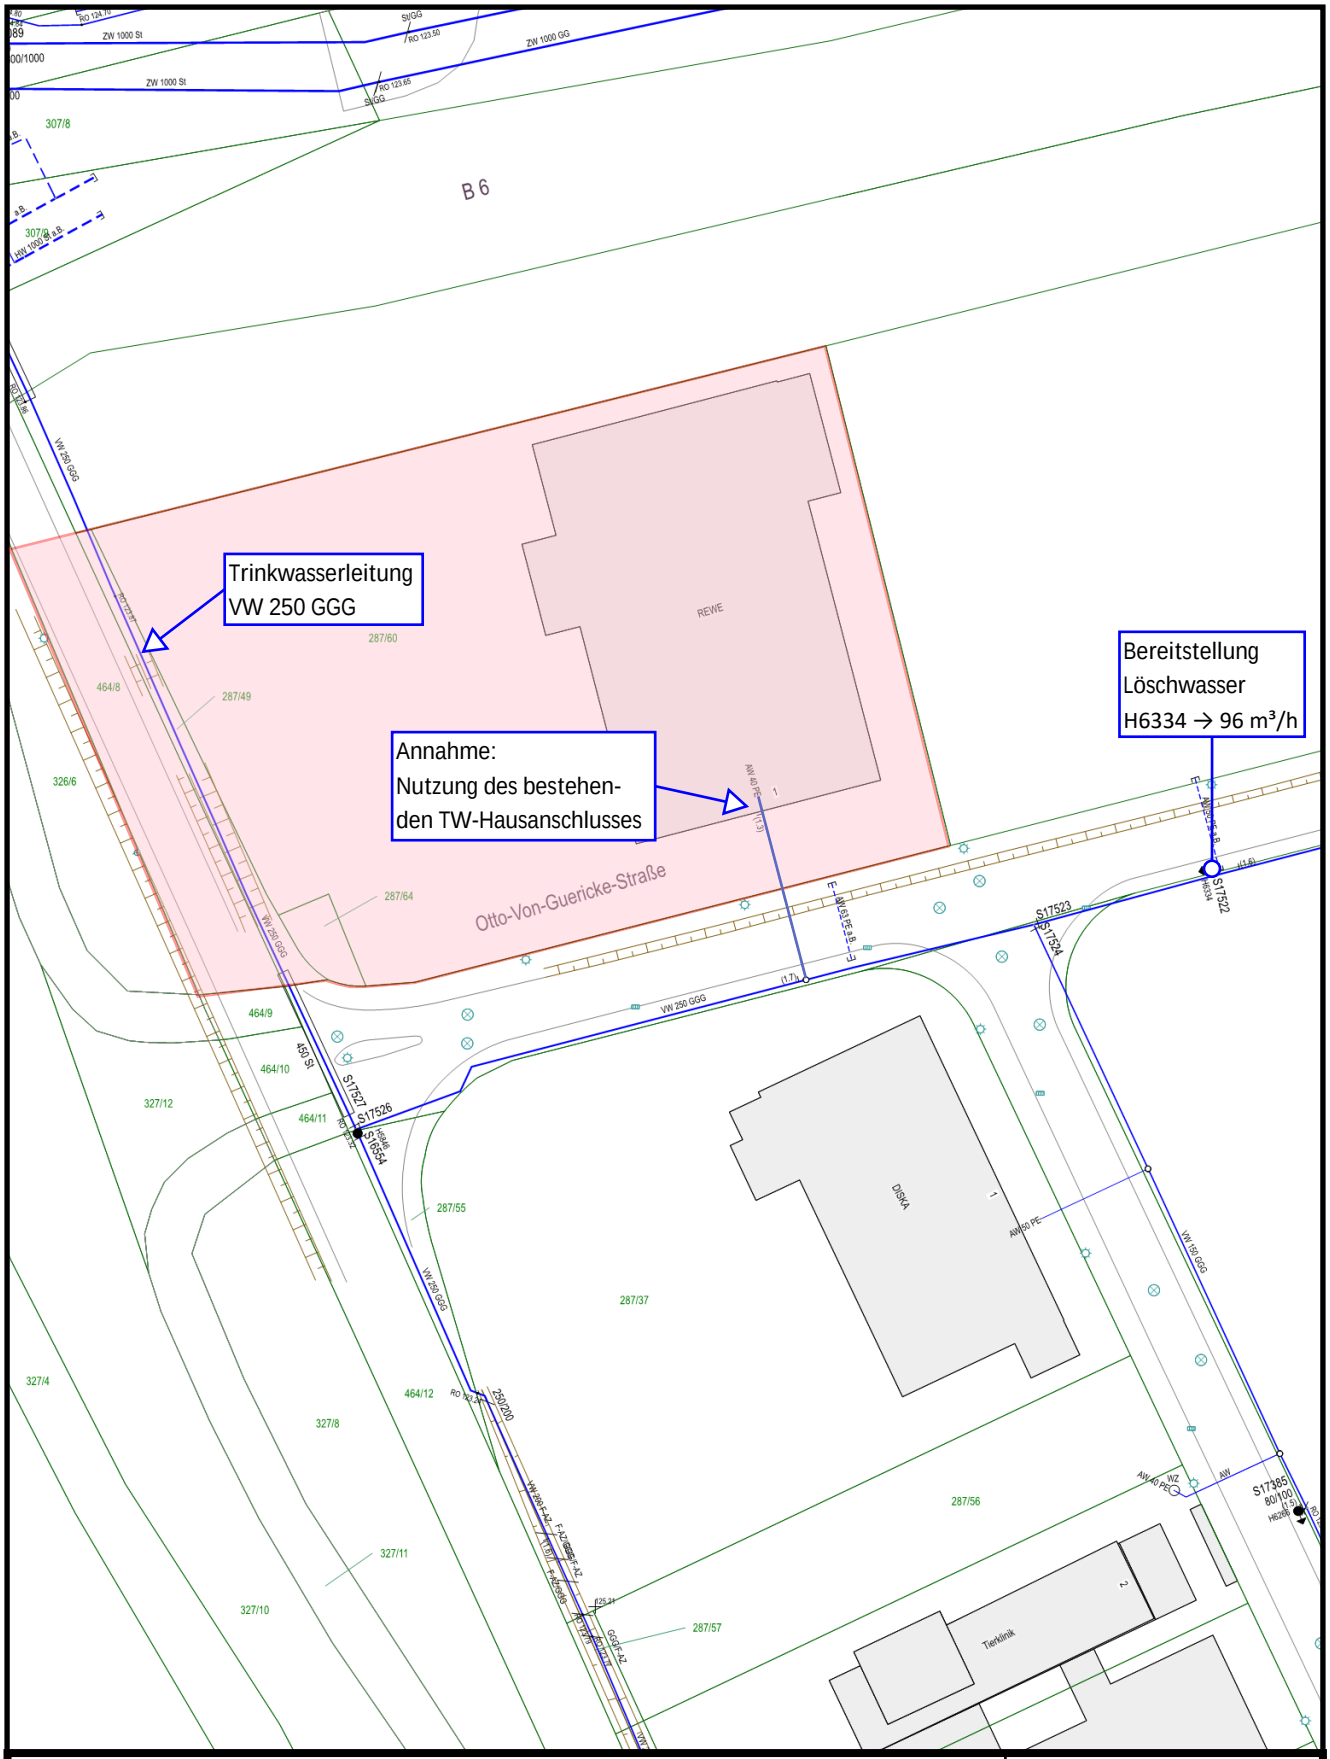

B-Plan "Einzelhandel nördlich Otto-von-Guericke-Straße"
Erweiterung REWE

Seite 1 / 1

Leipziger Wasserwerke

R 33328847 m H 5691994 m	Höhe: NHN [DHHN2016] Lage: ETRS89 UTM33	Maßstab: 1 : 1000		Unterschrift: 26.11.2024