


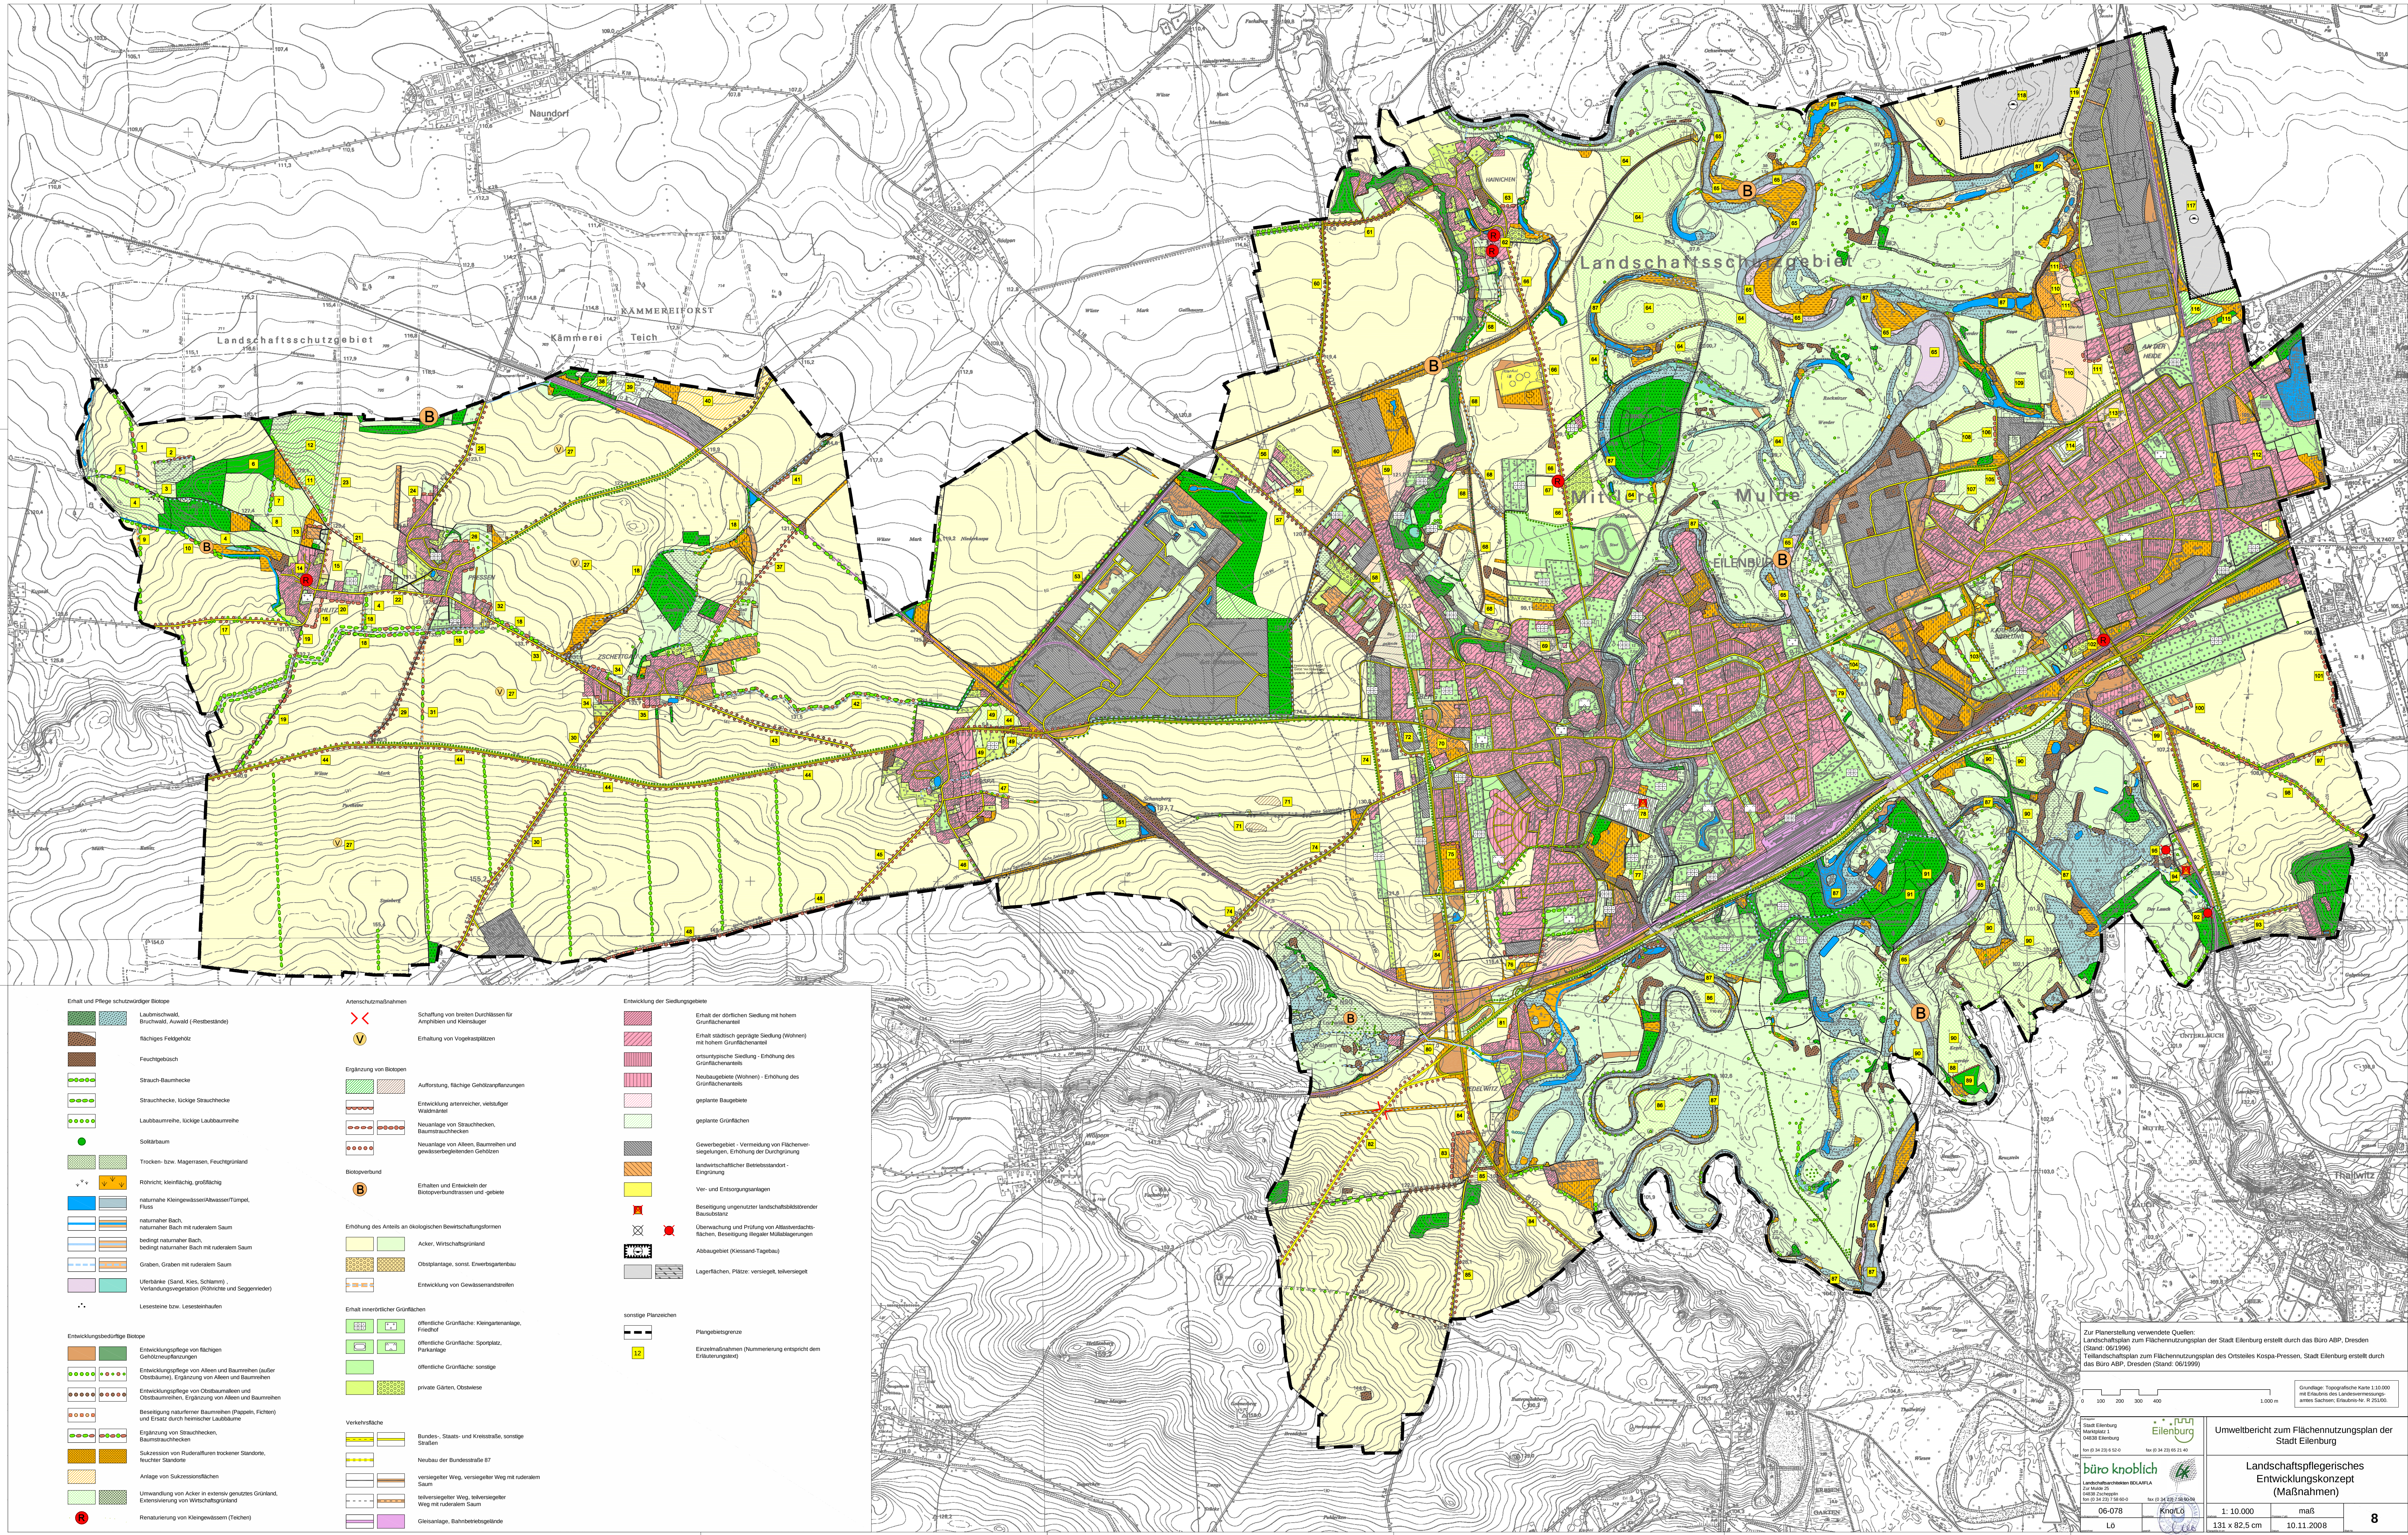

Erhalt und Pflege schutzwürdiger Biotope

- Laubmischwald, Buchenwald, Auenwald (Fleckenbestände)
- flächiges Feldgehölz
- Feuchtwald
- Strauch-Baumhecke
- Strauchhecke, lückige Strauchhecke
- Laubbaumreihe, lückige Laubbaumreihe
- Solitärbaum
- Trocken- bzw. Magerrasen, Feuchtwald
- Rohrbruch, Kleinfeld, großflächig
- naturnaher Bach, naturnaher Bach mit ruderalem Saum
- bedingt naturnaher Bach, bedingt naturnaher Bach mit ruderalem Saum
- Graben, Graben mit ruderalem Saum
- Uferbänke (Sand, Kies, Schotter), Verlandungsvegetation (Röhrichte und Seggenriede)
- Lesesteine bzw. Lesesteinhaufen

Entwicklungsbedürftige Biotope

- Entwicklungspflanze von flächigen Gehölzreihen
- Entwicklungspflanze von Auen und Baumreihen (außer Obstbäume), Ergänzung von Auen und Baumreihen
- Entwicklungspflanze von Obstbaumreihen und Obstbaumreihen, Ergänzung von Auen und Baumreihen
- Beseitigung naturnaher Baumreihen (Pappeln, Pflaumen) und Ersatz durch heimische Laubbäume
- Ergänzung von Strauchhecken, Baumstrauchhecken
- Sukzession von Ruderalflächen trockener Standorte, feuchter Standorte
- Anlage von Sukzessionsflächen
- Umwandlung von Acker in extensiv genutztes Grünland, Extensivierung von Wirtschaftsgrünland
- Renaturierung von Kleingewässern (Teichen)

Ansichtsmaßnahmen

- Schaffung von breiten Durchlässen für Anpflanzen und Neuanlage
- Erhaltung von Vogelschutzplätzen
- Ergänzung von Biotopen
- Aufforstung, flächige Gehölzanpflanzungen
- Entwicklung artenreicher, verbundener Waldflächen
- Neuanlage von Strauchhecken, Baumstrauchhecken
- Neuanlage von Auen, Baumreihen und gewässerbegleitenden Gehölzen
- Biotopverbund
- Erhalten und Entwickeln der Biotopverbundstrassen und -gebiete
- Erhöhung des Anteils an ökologischen Bewirtschaftungsformen
- Acker, Wirtschaftsgrünland
- Obstplantage, sonst: Erweiterungsgrünland
- Entwicklung von Gewässerlandschaften
- Erhalt innerörtlicher Grünflächen
- öffentliche Grünfläche: Kleingartenanlage, Freizeitanlage
- öffentliche Grünfläche: Sportplatz, Parkanlage
- öffentliche Grünfläche: sonstige
- private Gärten, Obstweide
- Verkehrsfläche
- Bundes-, Staats- und Kreisstraße, sonstige Straßen
- Neubau der Bundesstraße 87
- versiegelte Weg, versiegelte Weg mit ruderalem Saum
- teilversiegelte Weg, teilversiegelte Weg mit ruderalem Saum
- Gleisanlage, Bahnbetriebsgelände

Entwicklung der Siedlungsgebiete

- Erhalt der dörflichen Siedlung mit hohem Grünflächenanteil
- Erhalt südlich geprägte Siedlung (Wohnen) mit hohem Grünflächenanteil
- Entsorgungssiedlung - Erhöhung des Grünflächenanteils
- Neubaugebiet (Wohnen) - Erhöhung des Grünflächenanteils
- geplante Baugelände
- geplante Grünflächen
- Gewerbegebiet - Vermeidung von Flächenversiegelungen, Erhöhung der Begrünung
- landwirtschaftlicher Betriebsstandort - Eingrünung
- Ver- und Entsorgungsanlagen
- Beseitigung ungenutzter landschaftsbildender Baulandflächen
- Überwachung und Prüfung von Altablackungsflächen, Beseitigung illegaler Müllablagungen
- Altablagerung (Kies- und Tagbau)
- Lagerflächen, Plätze: versiegelte, teilversiegelte
- sonstige Planzeichen
- Planbegrenzung
- Einzelmaßnahmen (Nummerierung entspricht dem Entwicklungsplan)

Zur Planerstellung verwendete Quellen:
Landschaftsplan zum Flächennutzungsplan der Stadt Eilenburg
(Stand: 06/1996)
Teilentscheidungen zum Flächennutzungsplan des Ortsteiles Kopsa-Pressen, Stadt Eilenburg
(Stand: 06/1999)

Grundlage: Topographische Karte 1:10.000
mit Einblendung des Landschaftsweniger-
wertes Sachsen, Erläuterung-Nr. R 25.000

Stadt Eilenburg
Märkische Eilenburg
Tel. 03 34 228 52 40
Fax 03 34 228 52 40

Landratsamt Eilenburg
Tel. 03 34 228 52 40
Fax 03 34 228 52 40

büro knoblich
Landschaftsplanung
Tel. 03 34 228 52 40
Fax 03 34 228 52 40

Umweltbericht zum Flächennutzungsplan der Stadt Eilenburg

Landschaftspflegerisches Entwicklungskonzept (Maßnahmen)

1: 10.000 maß
131 x 82,5 cm 10.11.2008

8