


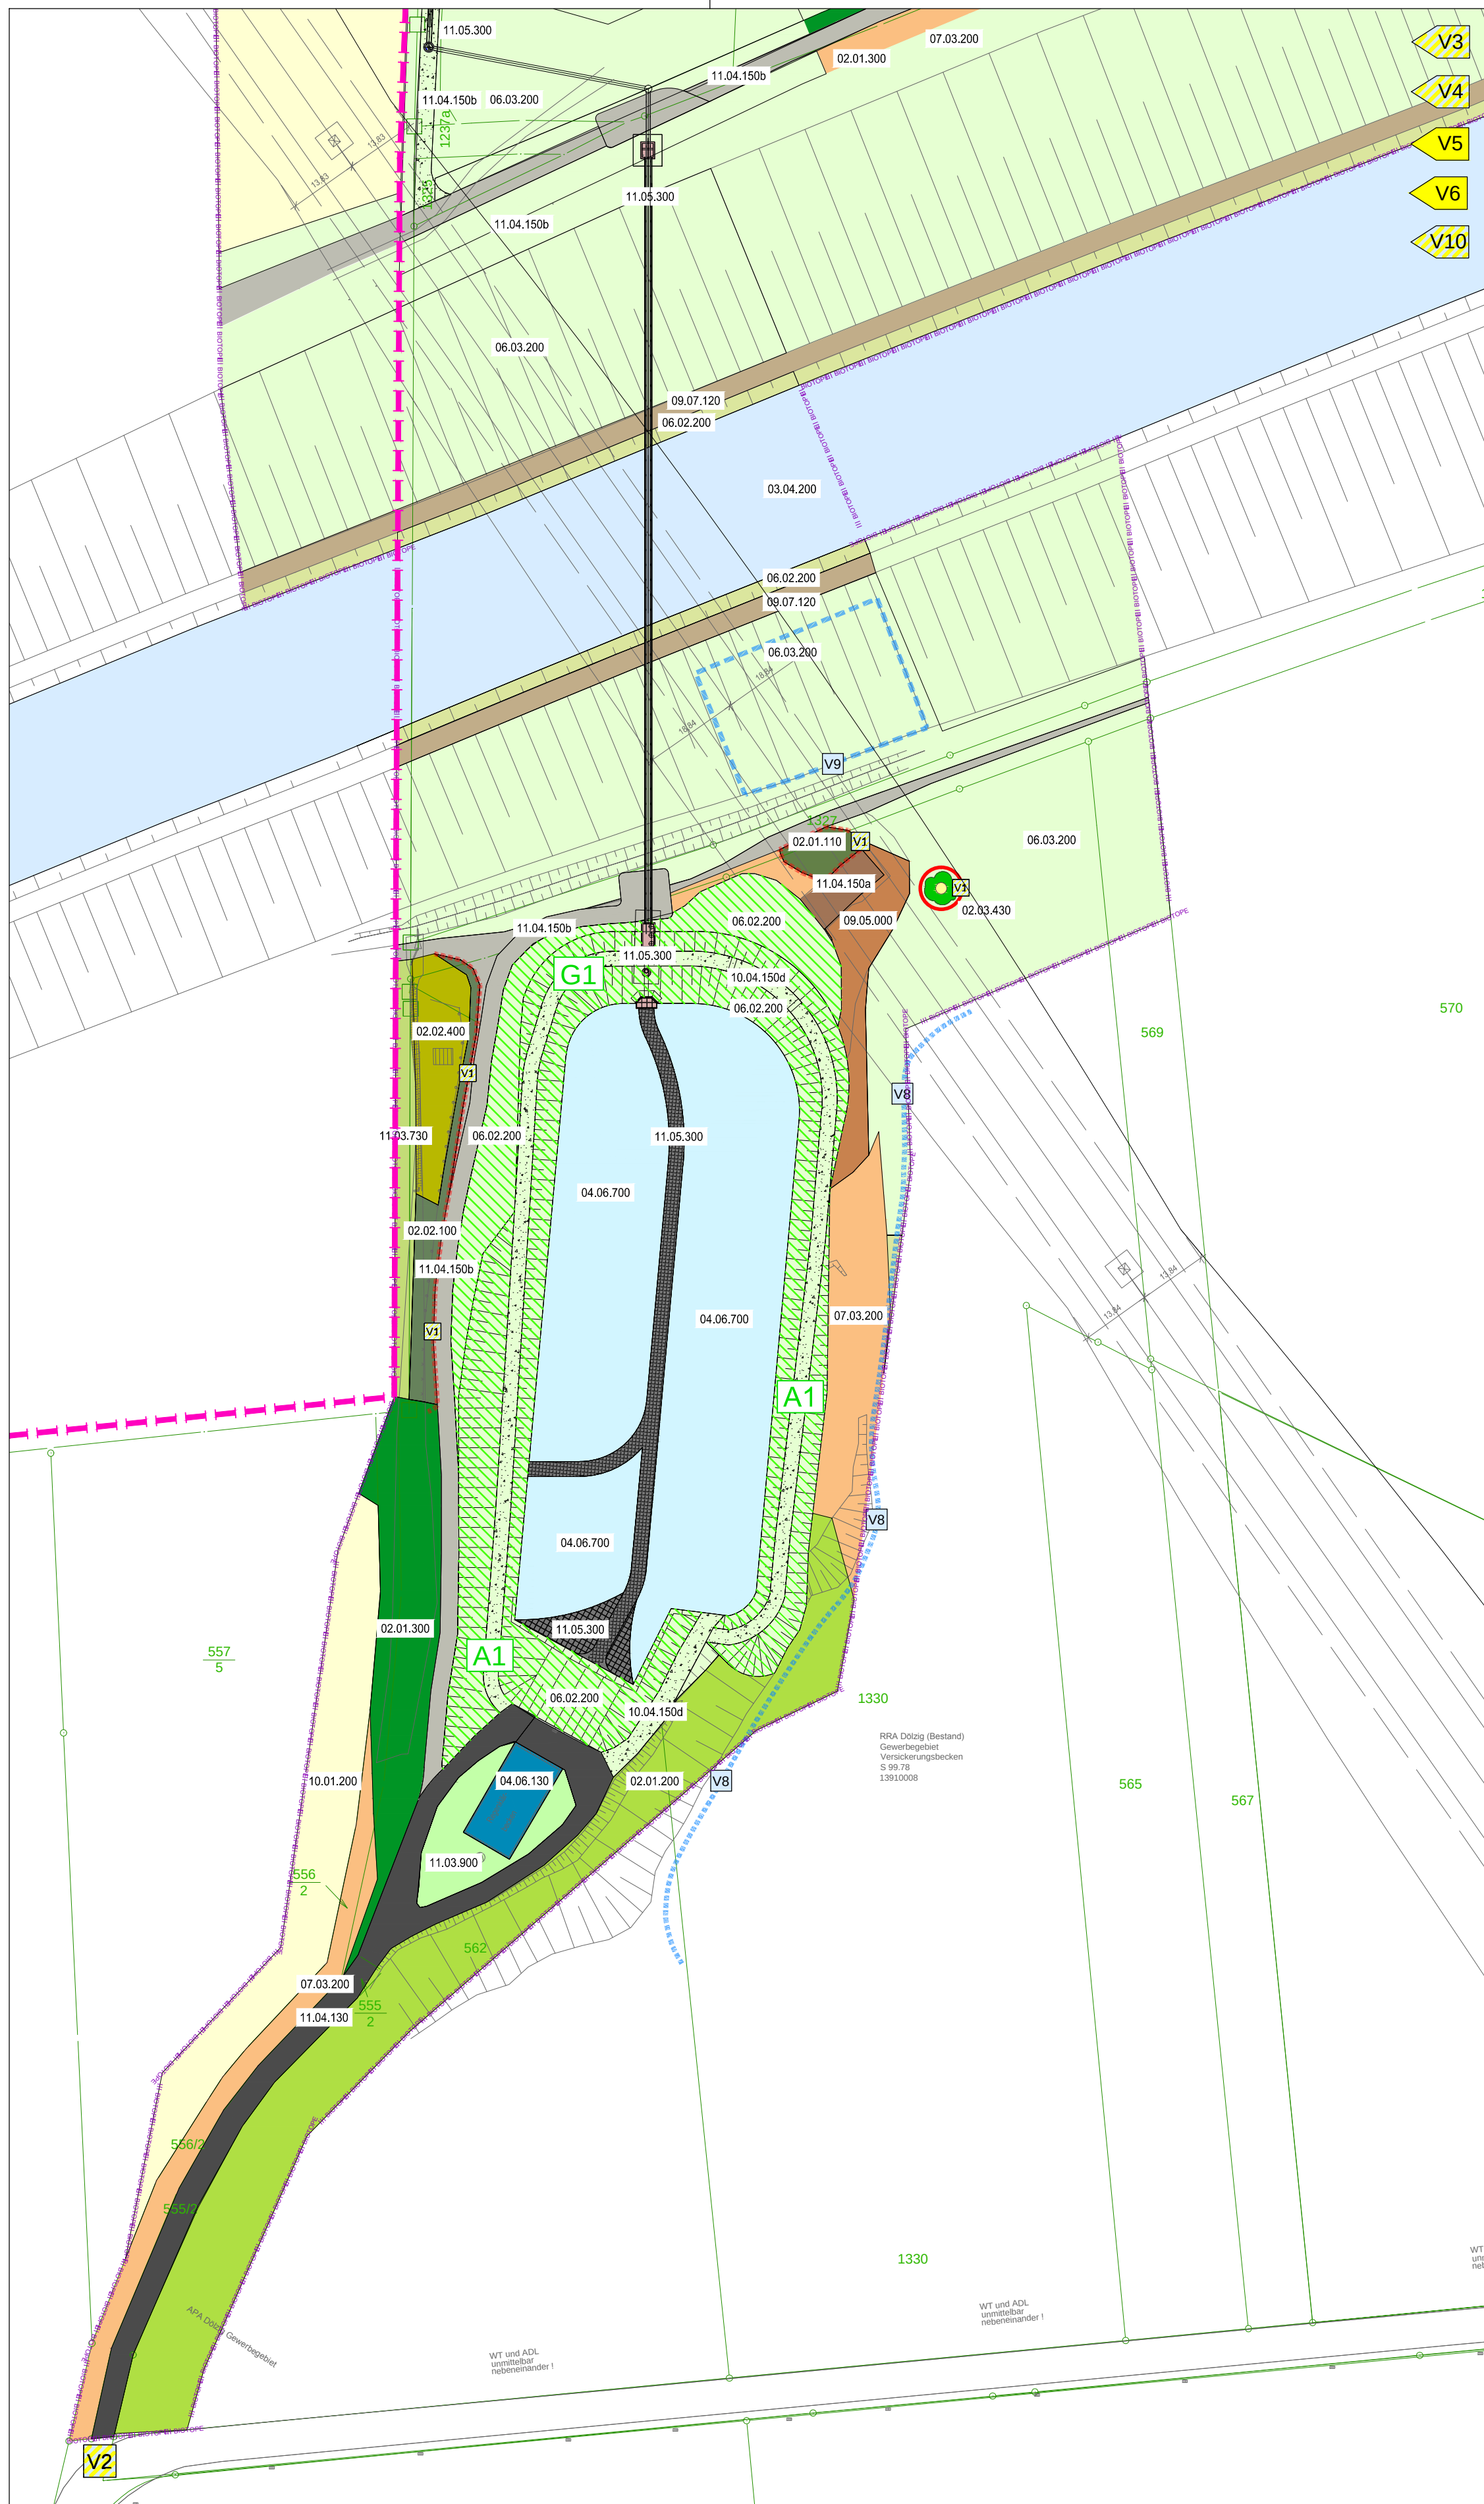

Bestand Biotopstruktur 2013

Biotoptypenkartierung gem. "Biotoptypen-Rote Liste" (LfULG, 2010)

02 Gebüsch, Hecken und Gehölze

- 02.01.110 Weiden-Moor- Sumpfgebüsch
- 02.01.200 Gebüsch frischer Standorte
- 02.01.300 Gebüsch stickstoffreicher ruderaler Standorte
- 02.02.100 Feldhecke
- 02.02.400 Baumgruppe
- 02.02.430 Einzelbaum

03 Fließgewässer

- 03.04.200 Kanal

04 Stillgewässer

- 04.06.700 Klärteich, Absetzbecken (Regenrückhaltebecken)
- 04.06.130 Sonstiger naturferner Kleinspeicher
- Röhrichtaufwuchs

06 Grünland

- 06.02.200 Sonstiges extensiv genutztes Grünland frischer Standorte
- 06.03.200 Artenarmes, intensiv genutztes Dauergrünland frischer Standorte

07 Staudenfluren und Säume

- 07.01.120 Uferstaudenflur
- 07.03.200 Ruderalflur frischer bis feuchter Standorte

09 Fels-, Gestein- und Rohbodenbiotope

- 09.05.000 Offene vegetationsarme Flächen
- 09.07.120 Unbefestigter Feldweg

10 Ackerland, Gartenbau und Sonderkulturen

- 10.01.200 Intensiv genutzter Acker

11 Siedlungsbereiche

- 11.03.730 Überwiegender Ziergarten mit Altbaumbestand
- 11.04.150a befestigte Fläche aus Schotter (Kammerdeckwerk)
- 11.04.150b befestigte Fläche aus Schotter (Zufahrt Kleingarten, Kanal)
- 11.04.150c befestigte Fläche aus Großsteinpflaster
- 11.04.150d Schotterrassen (teilversiegelt)
- 11.04.130 sonstiger versiegelter Wirtschaftsweg
- 11.05.300 technische Infrastruktur

Schutzgebiete (in der Übersichtskarte dargestellt)

Schutzgebiete des europäischen ökologischen Netztes NATURA 2000


- FFH-Gebiet "Bienitz und Moormergelgebiet"
- SPA-Gebiet "Leipziger Auwald"

Schutzgebiete gem. BNatSchG

- LSG "Leipziger Auwald"

Projektinformation

- Untersuchungsraum
- Wirkraum Fauna
- Flurstücksgrenzen mit Nr.
- technische Entwurfsplanung (Seecon, 09/13)
- Bestandsvermessung
- Landesgrenze zu Sachsen-Anhalt

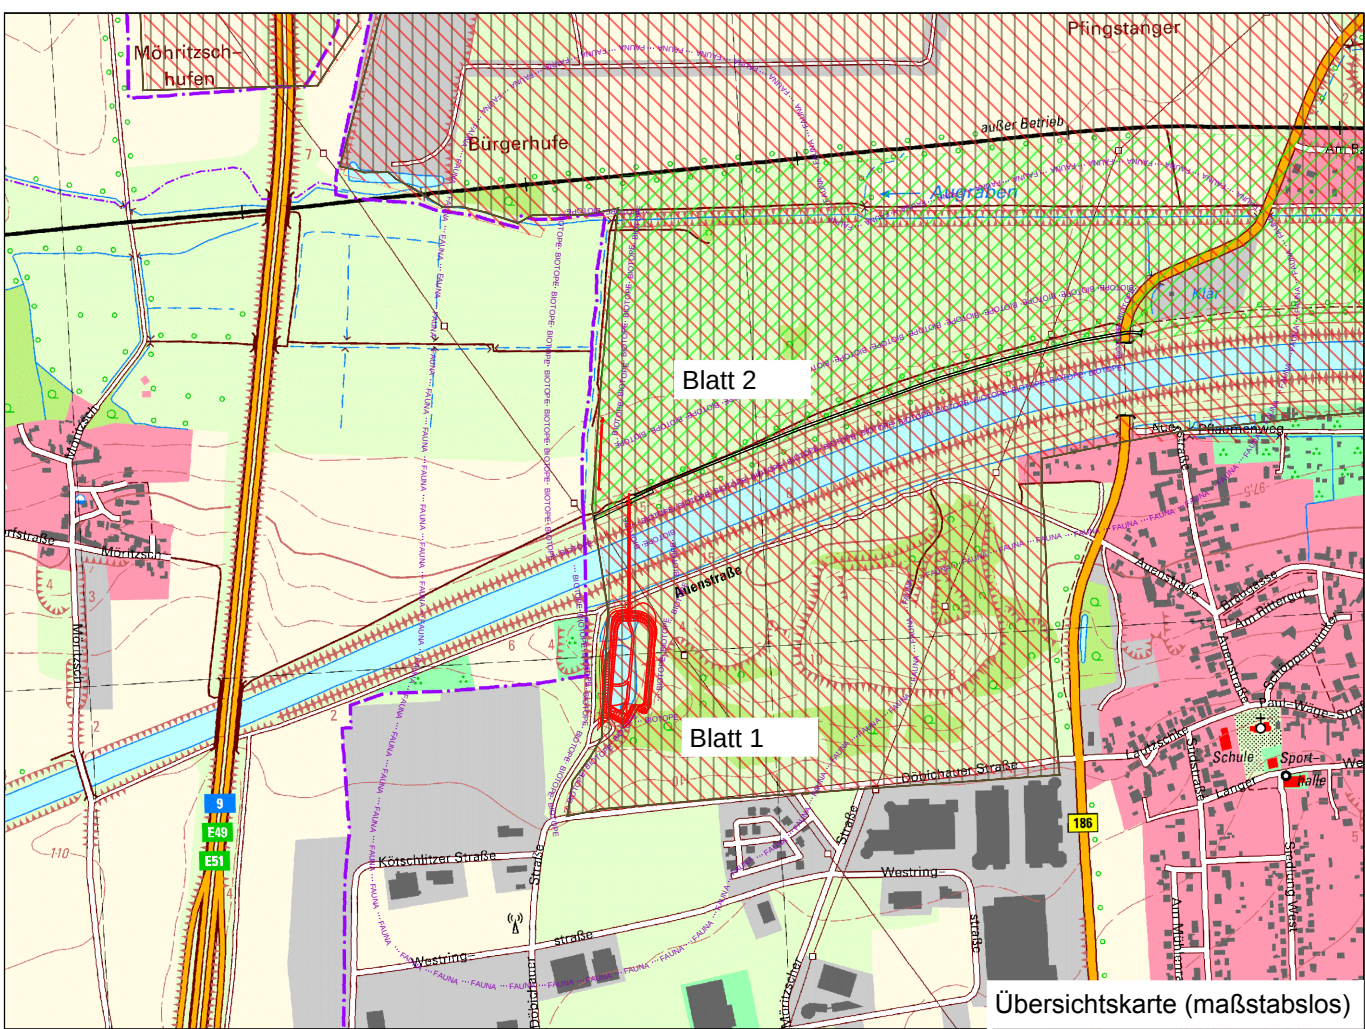

Vermeidungsmaßnahmen

- generell
 - LBP-Maßnahme, lokal
 - saB-Maßnahme, lokal
 - LBP-Maßnahme, den gesamten Untersuchungsraum betreffend
 - saB-Maßnahme, den gesamten Untersuchungsraum betreffend
- Schutzgut Flora und Fauna
 - V1 Vegetationsschutz (V_{LBP/saB}1)
 - V2 Regelung der bauzeitlichen Zufahrt (V_{LBP/saB}2)
 - V7 behutsame Grabenräumung (V_{LBP/saB}7)
 - V8 Amphibien- / Zauneidechsenchutz (V_{saB}8)
 - V9 Sicherung der Lebensraum-kontinuität der lokalen Zauneidechsenpopulation (V_{saB}9)
 - V3 Bauzeitenregelung (V_{LBP/saB}3)
 - V4 Begrenzung von Schall-, Licht- und Schadstoffemissionen (V_{LBP/saB}4)
 - V10 ökologische Baubegleitung (V_{LBP/saB}10)
- Schutzgut Boden und Wasser
 - V5 Schutz des Bodens (V_{LBP}5)
 - V6 sachgemäßer Umgang mit wassergefährdenden Stoffen (V_{LBP}6)

Kompensationsmaßnahmen

- Ausgleichsmaßnahmen
 - Entwicklung von Extensivgrünland auf den Böschungen sowie den Anpassungsflächen
- Maßnahmelabel
 - G1

Plangrundlagen Technische Planung: Seecon Ingenieure, Stand September 2013

Vermessungsgrundlage: TRIGIS GeoServices GmbH (2011)

Schutzgebiete: shapefiles des Landesamtes für Umwelt, Landwirtschaft und Geologie Sachsen, Stand 30.04.2013

Jede weitere Vervielfältigung, Verwendung für sonstige Zwecke oder Weitergabe an sonstige Dritte ist unzulässig.

Auftraggeber Kommunale Wasserwerke Leipzig GmbH
Postfach 10 03 53, 04003 Leipzig
Tel.: 0 34 1 / 96 93 395, Fax: 0 34 1 / 969 93 395



Fachplaner büro.knoblach
Landschaftsarchitekten BDLA/IFLA
Heinrich-Heine-Straße 13, 15537 Erkner
Tel.: 0 33 62 / 8 83 61-0, Fax: 0 33 62 / 8 83 61-59



Lagebezug: RD 83
Landkreis: Nordsachsen
Gemarkung: Dölzig
Höhenbezug: DHHN 92
Gemeinde: Schkeuditz
Flurstück: verschiedene

	Datum	Name	Unterschrift	Umbau RRB Gewerbegebiet Dölzig Neubau Grenzgraben	
Gezei.	11.02.14	Jam		Landschaftspflegerischer Begleitplan Maßnahmeplan / südlicher Abschnitt	
Bearb.	11.02.14	Deb			
Gepr.	11.02.14	Win			

Auftragsnr.: 459/00/280
Phase: Entwurfsplanung
Plan-Nr.: 13-019_Maß_1
Ers. f.:
Maßstab: 1:1.000
Blatt: 2 Bl.